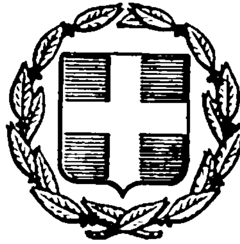


ΕΦΗΜΕΡΙΣ ΤΗΣ ΚΥΒΕΡΝΗΣΕΩΣ
ΤΗΣ ΕΛΛΗΝΙΚΗΣ ΔΗΜΟΚΡΑΤΙΑΣ

ΑΘΗΝΑ 24 ΟΚΤΩΒΡΙΟΥ 1983 | ΤΕΥΧΟΣ ΤΕΤΑΡΤΟ | ΑΡΙΘΜΟΣ ΦΥΛΛΟΥ 538

ΠΕΡΙΕΧΟΜΕΝΑ

ΠΟΛΕΟΔΟΜΙΑ

ΑΠΟΦΑΣΕΙΣ

Διόρθωση ασυμφωνίας ρυμοτομικού σχεδίου πόλης Καβάλας επί της οδού Δοϊράνης. 1

Χαρακτηρισμός χώρου Κοινοτικού Καταστήματος Πυργετού στο Ν. Λάρισας. 2

Τροποποίηση ρυμοτομικού σχεδίου Ιεραπέτρας προς αναγνώριση δημοτικής οδού στη συνοικία Κάτω Μερά και επί των οδών της παρόδου οδού Βασαρμίδη, στο Ν. Λασιθίου. 3

Τροποποίηση του σχεδίου διανομής οικισμού Φιλαμουλίου Ν. Τρικάλων. 4

ΠΟΛΕΟΔΟΜΙΑ

ΑΠΟΦΑΣΕΙΣ

Αριθ. οίκ. 87650 (1)

Διόρθωση ασυμφωνίας ρυμοτομικού σχεδίου πόλης Καβάλας επί της οδού Δοϊράνης.

Ο ΝΟΜΑΡΧΗΣ ΚΑΒΑΛΑΣ

Έχοντας υπόψη:

1. Τις διατάξεις του Π. Δ/τος της 18.10.1925 «περί τρόπου διορθώσεως ασυμφωνιών υφισταμένων μεταξύ εγκεκριμένου σχεδίου και του επί του εδάφους εφαρμοσθέντος τοιούτου».

2. Τις διατάξεις του άρθρου 2 του Β. Δ/τος της 10.5.1958 «περί καταργήσεως κλπ. συμβουλίων και επιτροπών».

3. Τις διατάξεις του Νόμου 3200/1955 «περί διοικητικής αποκεντρώσεως», όπως τροποποιήθηκαν μεταγενέστερα και ισχύουν σήμερα.

4. Την από 1.7.1983 εισήγηση διόρθωσης ασυμφωνίας του εγκεκριμένου σχεδίου πόλης Καβάλας επί της οδού Δοϊράνης.

5. Την απόφαση του Δημοτικού Συμβουλίου Καβάλας αρ. 407/1982 «περί διορθώσεως ασυμφωνίας σχεδίου πόλεως επί της οδού Δοϊράνης.

6. Την πράξη 104/1.7.83 του Συμβουλίου Χ.Ο.Π. Ν. Καβάλας.

Επειδή διαπιστώθηκε ασυμφωνία του εγκεκριμένου σχεδίου πόλης Καβάλας όπως εγκρίθηκε στις 11.3.1939 και της αναθεώρησης του σχεδίου με το Π. Δ/γμα από 16.1.1980 επί της οδού Δοϊράνης. καθ' όσον η οικοδομική γραμμή της οδού Δοϊράνης προκύπτει σε δύο διαφορετικές θέσεις, ανάλογα με το αν ληφθούν υπόψη τα τεχνικά στοιχεία από τις πινακίδες σε κλίμακα 1:500 του εγκεκρ. σχεδίου του 1939 ή αν ληφθούν τα τεχνικά στοιχεία από τον χάρτη κλίμακας 1:2000 που συνοδεύει την αναθεώρηση του εγκεκριμένου σχεδίου, αποφασίζουμε:

α) Διορθώνουμε την ασυμφωνία του ρυμοτομικού σχεδίου πόλης Καβάλας στην οδό Δοϊράνης που διαπιστώθηκε.

β) Καθορίζουμε ότι ισχύει η οικοδομική γραμμή που ορίζεται από την προέκταση της οικοδομικής γραμμής του Ο.Τ. που περικλείεται από τις οδούς Ύδρας—Δοϊράνης—Βενιζέλου και Κουντουριώτου και που σημειώνεται στο συνημμένο Τοπογραφικό διάγραμμα το οποίο είναι θεωρημένο από τον Προϊστάμενο του Τ.Π. και Π.Ε. Ν. Καβάλας με στοιχεία Α. Α1, ΒΒ1, ΓΔ.

Η απόφαση αυτή με διάγραμμα να δημοσιευθεί στην Εφημερίδα της Κυβέρνησης.


Καβάλα, 4 Αυγούστου 1983

Ο Νομάρχης

ΚΩΣΤΑΣ ΜΑΜΕΛΗΣ

ΤΟΠΟΓΡΑΦΙΚΟ ΔΙΑΓΡΑΜΜΑ

κλίμακα 1:500

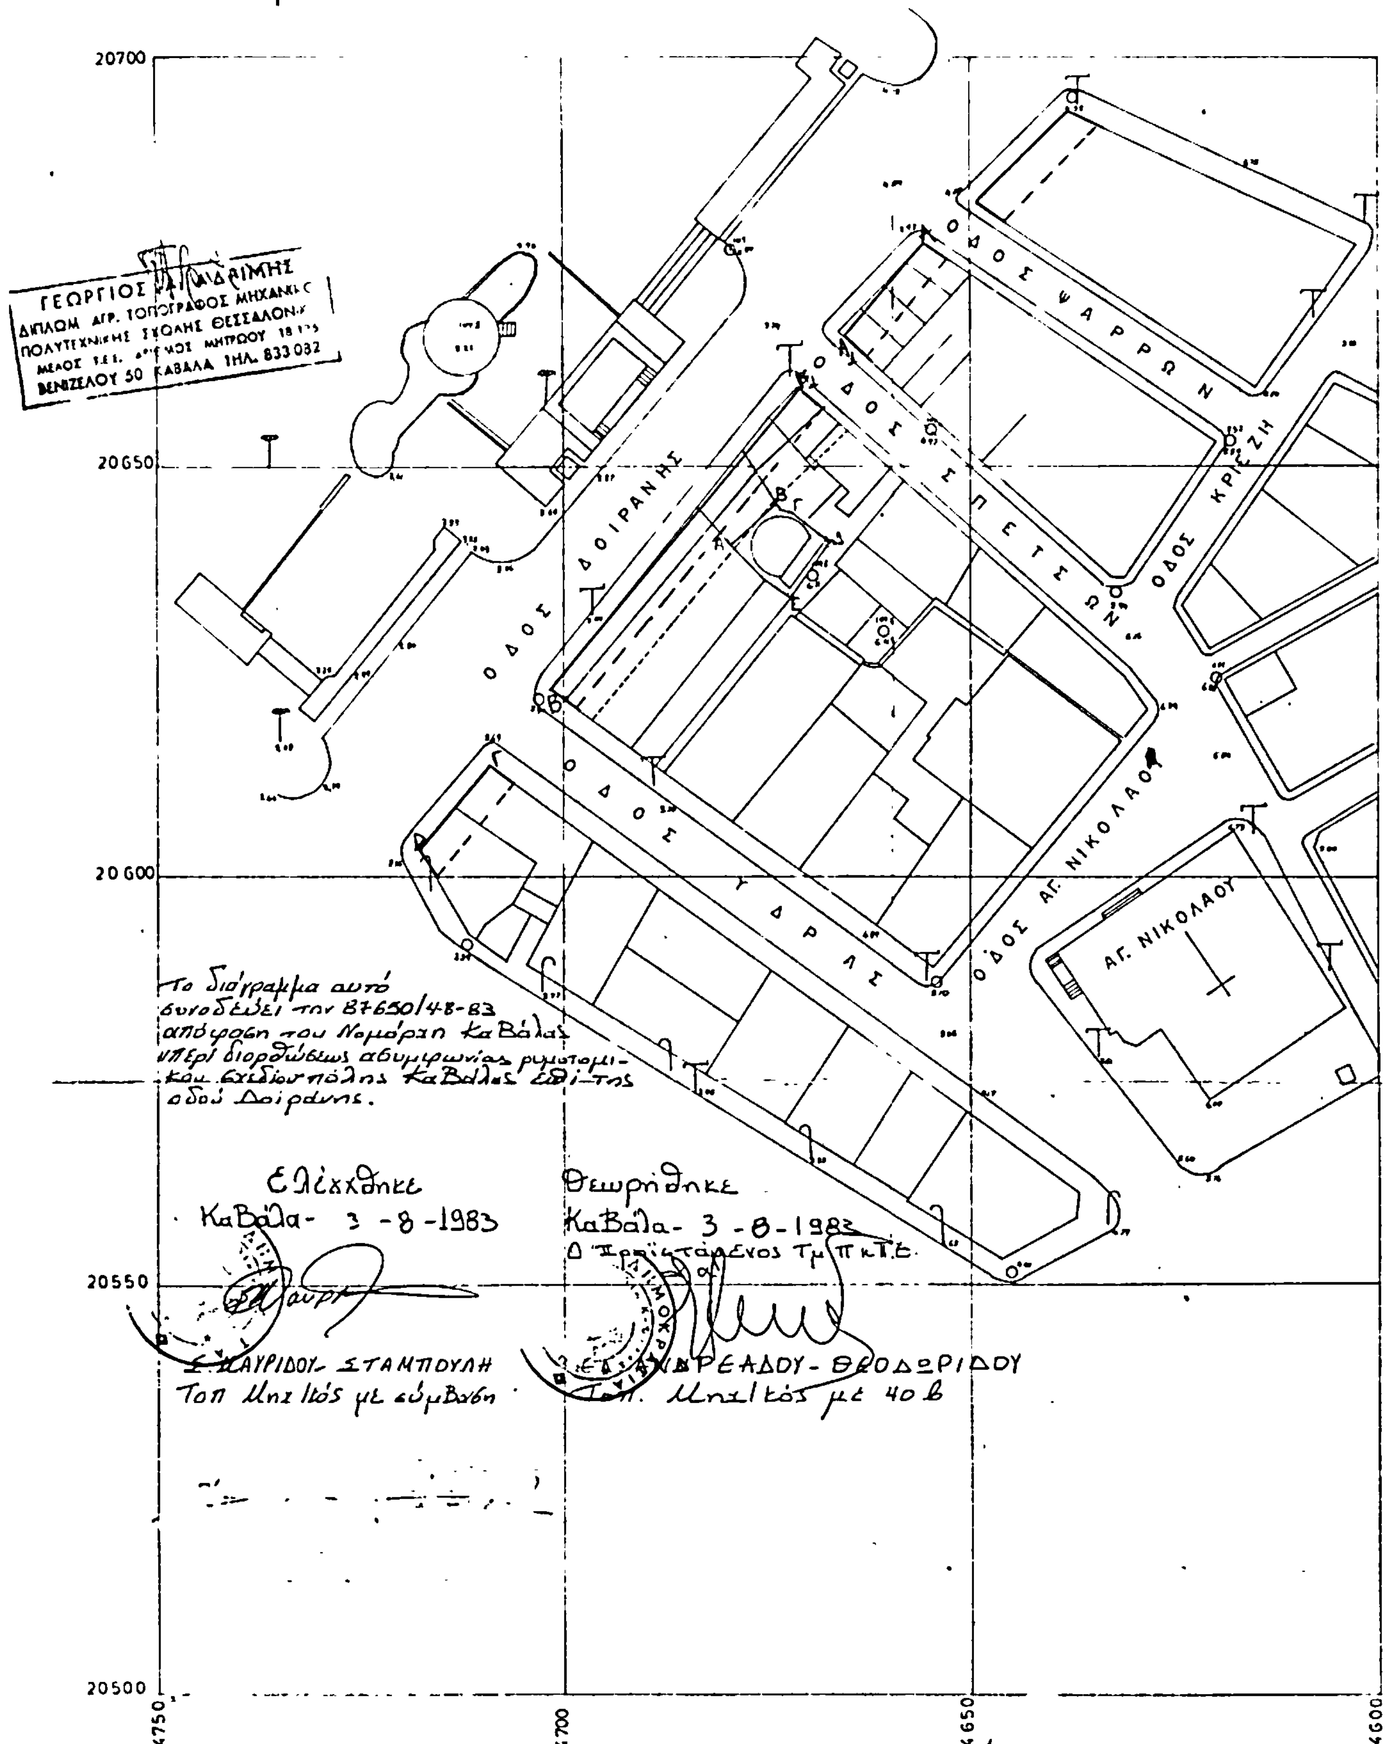

Αριθ. 6096 (2)

Χαρακτηρισμός χώρου Κοινοτικού Καταστήματος Πυργετού στο Ν. Λάρισας.

Ο ΝΟΜΑΡΧΗΣ ΛΑΡΙΣΑΣ

Έχοντας υπόψη:

1. Τις διατάξεις του από 17.7.1923 Ν. Δ/τος (ΦΕΚ 288/Α'/1923) «περί σχεδίων πόλεων, κωμών και συνοικισμών του κράτους και οικοδομής αυτών», όπως τροποποιημένο ισχύει σήμερα, και ειδικότερα τα άρθρα 2 και 9 αυτού.

2. Τις διατάξεις του Α.Ν. 314/1968 (ΦΕΚ 47/Α'/1968) «περί παροχής εις τον Υπουργόν Βορείου Ελλάδος και τους Νομάρχας αρμοδιότητος επί θεμάτων εγκρίσεως, τροποποιήσεως σχεδίων και κωμών», όπως τροποποιήθηκε και συμπληρώθηκε με το Ν.Δ. 1018/1970 (ΦΕΚ 220/Α'/1971).

3. Τις διατάξεις του άρθρου 1 του Ν. 3200/1955 «περί διοικητικής αποκεντρώσεως», όπως αυτός τροποποιήθηκε και συμπληρώθηκε με το Ν.Δ. 532/1970 «περί συμπληρώσεως των διατάξεων περί διοικητικής αποκεντρώσεως».

4. Τα αποτελέσματα της τελευταίας απογραφής του κράτους, από τα οποία προκύπτει ότι ο πληθυσμός της Κοινότητας Σκαπιάς είναι λιγότερος από 20.000 κατοίκους.

Επίσης:

α) Τη 42/1983 απόφαση του Κοινοτικού Συμβουλίου Πυργετού.

β) Την 105/13/11.8.83 γνωμοδότηση του Συμβουλίου Χ.Ο.Π. Νομού Λαρίσης, και επειδή ο προτεινόμενος με τη 42/1983 απόφαση του Κοινοτικού Συμβουλίου Πυργετού χαρακτηρισμός ειδικού χώρου για την ανέγερση Κοινοτικού Καταστήματος υπαγορεύεται από λόγους κοινής ανάγκης και ωφέλειας, αποφασίζουμε:

Εγκρίνουμε το χαρακτηρισμό χώρου για ανέγερση Κοινοτικού Καταστήματος Πυργετού, όπως ειδικότερα φαίνεται με στοιχεία ΑΒΓΔΕΑ στο θεωρημένο από την Προϊσταμένη του Τμήματος Πολεοδομίας και Π.Ε. σχεδιάγραμμα, με όρους δόμησης τους εξής:

Οικοδομικό σύστημα πτέρυγες, ποσοστό κάλυψης 50%, μέγιστο αριθμ. ορόφων 2, μέγιστο επιτρεπόμενο ύψος 7,5 μ. σ.δ. 08.

Η απόφαση αυτή μαζί με το σχεδιάγραμμα που τη συνοδεύει να δημοσιευτεί στην Εφημερίδα της Κυβερνήσεως.


Λάρισα, 26 Αυγούστου 1983

Ο Νομάρχης

ΑΠ. ΒΛΑΣΙΑΔΗΣ


ΝΟΜΑΡΧΙΑ ΛΑΡΙΣΗΣ
ΤΥΔΚ

ΚΟΙΝΟΤΗΣ ΠΥΡΓΕΤΟΥ

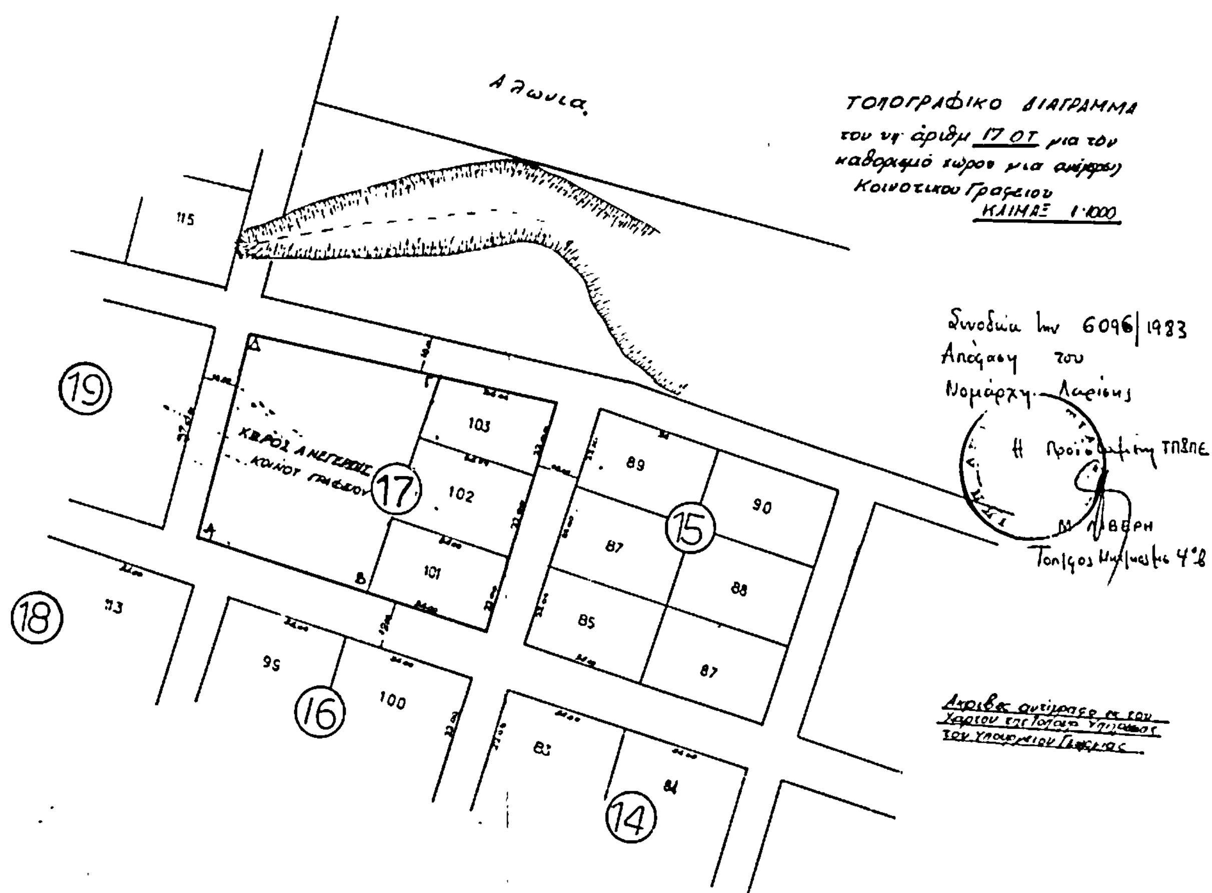

Λάρισα 19-7-83
Συνέταξε
Π. Μαμάκος

ΘΕΩΡΗΘΗΚΕ
Λάρισα 20/7/83

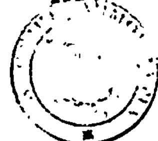

Αριθ. 4407 (3)

Τροποποίηση ρυμοτομικού σχεδίου Ιεράπετρας προς αναγνώριση δημοτικής οδού στη συνοικία Κάτω Μερά και επί των οδών της παρόδου οδού Βασαρμίδη, στο Ν. Λασιθίου.

Ο ΝΟΜΑΡΧΗΣ ΛΑΣΙΘΙΟΥ

Έχοντας υπόψη:

1) Τον Ν. 3200/55 «περί Διοικητικής αποκεντρώσεως».

2) Το υπ' αριθ. 532/70 Ν.Δ. «περί συμπληρώσεως των διατάξεων «περί Διοικητικής αποκεντρώσεως».

3) Το υπ' αριθ. 712/70 Β.Δ. «περί καθορισμού αρμοδιοτήτων κλπ. Περ/χών Αρχών Υπουργ. Δημ. Έργων».

4) Τον Ν. 1032/1980 (ΦΕΚ 57Α/14.3.80) «περί συστάσεως Υπουργείου Χωροταξίας Οικισμού και Περιβάλλοντος».

5) Το άρθρο 21 του από 3.4.29 Δ/τος περί ΓΟΚ.

6) Τα άρθρ. 1, 2, 3 και 70 του από 17.7.23 Ν. Δ/τος «περί σχεδίων πόλεων κλπ.», όπως μεταγενέστερα τροποποιήθηκαν και συμπληρώθηκαν.

7) Τις διατάξεις του Α.Ν. 314/1968 «περί παροχής στον Υπουργό Βορείου Ελλάδος και τους Νομάρχας αρμοδιότητος επί θεμάτων εγκρίσεως, επεκτάσεως ή τροποποιήσεως σχεδίων πόλεων και οικισμών», (ΦΕΚ 47Α/1968), όπως τροποποιήθηκε και συμπληρώθηκε με το Ν.Δ. 1018/71 (ΦΕΚ 220Α/1971).

8) Το από 17.9.1947 Β. Δ/γμα με το οποίο εγκρίθηκε το ρυμοτομικό σχέδιο Ιεράπετρας.

9) Την υπ' αριθ. 24/27.8.82 απόφαση του Δημοτικού Συμβουλίου Ιεράπετρας με την οποία προτείνεται η τροποποίηση του ρυμοτομικού σχεδίου Ιεράπετρας στην περιοχή Κάτω Μερά, προς αναγνώριση ως δημοτικής, υφισταμένης ιδιωτικής οδού μεταξύ των οδών παρόδου της οδού Βασαρμίδη, για την προσαρμογή του σχεδίου προς την επί τόπου υφισταμένη κατάσταση και την εξυπηρέτηση των κυκλοφοριακών αναγκών της περιοχής.

10) Το γεγονός ότι η αναγνώριση υφισταμένης οδού διά μέσου οικοδομικού τετραγώνου αποβλέπει στην επαύξηση των κοινοχρήστων χώρων και την εξυπηρέτηση των κυκλοφοριακών αναγκών της περιοχής.

11) Την σύμφωνο γνωμοδότηση του Περ/κού Συμβουλίου Δημ. Έργων Τμ. Ν. Λασιθίου διατυπωθείσα στην υπ' αριθ. 27/83 πράξη του, αποφασίζουμε:

Εγκρίνεται η τροποποίηση του ρυμοτομικού σχεδίου στη συνοικία Κάτω Μερά Ιεράπετρας και παρόδου της οδού Βασαρμίδη, δι' αναγνωρίσεως υφισταμένης οδού, όπως σημειούται στο από 3.8.83 θεωρημένο τοπογραφικό διάγραμμα από τον Προϊστάμενο του τμήματος Πολεοδομίας και Πολ/κών Εφαρμογών Λασιθίου υπό κλίμακα 1:500 που συνοδεύει αυτή την απόφαση.

Η απόφαση αυτή να δημοσιευθεί στην Εφημερίδα της Κυβερνήσεως, η δε ισχύς της άρχεται από της δημοσιεύσεως.

Άγιος Νικόλαος, 3 Αυγούστου 1983

Ο Νομάρχης
Ν. ΣΑΡΙΑΝΙΔΗΣ

ΤΟΠΟΓΡΑΦΙΚΟ ΔΙΑΓΡΑΜΜΑ
ΠΕΡΙΟΧΗΣ ΠΑΡΟΔΟΥ ΔΗΜΟΤ ΔΡΟΜΟΥ
ΝΙΚ. ΒΑΣΑΛΜΙΔΟΥ ΣΤΗ ΚΑΤΩ-ΜΕΡΑ
ΙΕΡΑΠΕΤΡΑ
Κλ. 1:100 ΖΩΝΗ Α

ΕΝΕΚΡΙΘΗ

Παροδος της Νικ Βασαλμιδου

Δημοτικος δρομος

Αριθ. 7454 (4)

Τροποποίηση του σχεδίου διανομής οικισμού Φλαμουλίου Ν. Τρικάλων.

Ο ΝΟΜΑΡΧΗΣ ΤΡΙΚΑΛΩΝ

Έχοντας υπόψη:

1. Τις διατάξεις:

α) Του Νόμου 3200/1955 «περί διοικητικής αποκεντρώσεως» και του Ν.Δ. 3620/1956 «περί τροποποιήσεως και συμπληρώσεως των διατάξεων περί διοικητικής αποκεντρώσεως».

β) Του Ν.Δ. 532/1970 «περί συμπληρώσεως των διατάξεων περί διοικητικής αποκεντρώσεως».

γ) Του Β.Δ. 712/1970 «περί καθορισμού των διατηρουμένων υπέρ του Υπουργού και των περιφερειακών αρχών διαναμαρχιακού επιπέδου του Υπουργείου Δημ. Έργων αρμοδιοτήτων κλπ.», όπως τροποποιήθηκαν και συμπληρώθηκαν μεταγενέστερα.

δ) Του νόμου 1032/1980 «περί συστάσεως Υπουργείου Χωροταξίας, Οικισμού και Περιβάλλοντος».

ε) Νόμου 1337/1983 (Οικιστικός Νόμος), αποφασίζουμε:


Εγκρίνουμε την κατάργηση της πρασιάς των 4,00 μ. στο Ο.Τ. 6 του σχεδίου διανομής του Γεωργικού Θεσσαλικού Ταμείου και την μείωση του πλάτους του δρόμου των 20,00 μ. σε 19,00 μ. όπως φαίνεται λεπτομερέστερα στο συνημμένο στην απόφαση τούτη σχεδιάγραμμα που συντάχθηκε από την υπηρεσία μας και αποτελεί αναπόσπαστο μέρος αυτής.

Η απόφαση αυτή να δημοσιευθεί στην Εφημερίδα της Κυβέρνησης.

Τρίκαλα, 30 Αυγούστου 1983

Ο Νομάρχης

ΓΙΑΝΝΗΣ ΠΑΝΟΥΤΣΟΣ

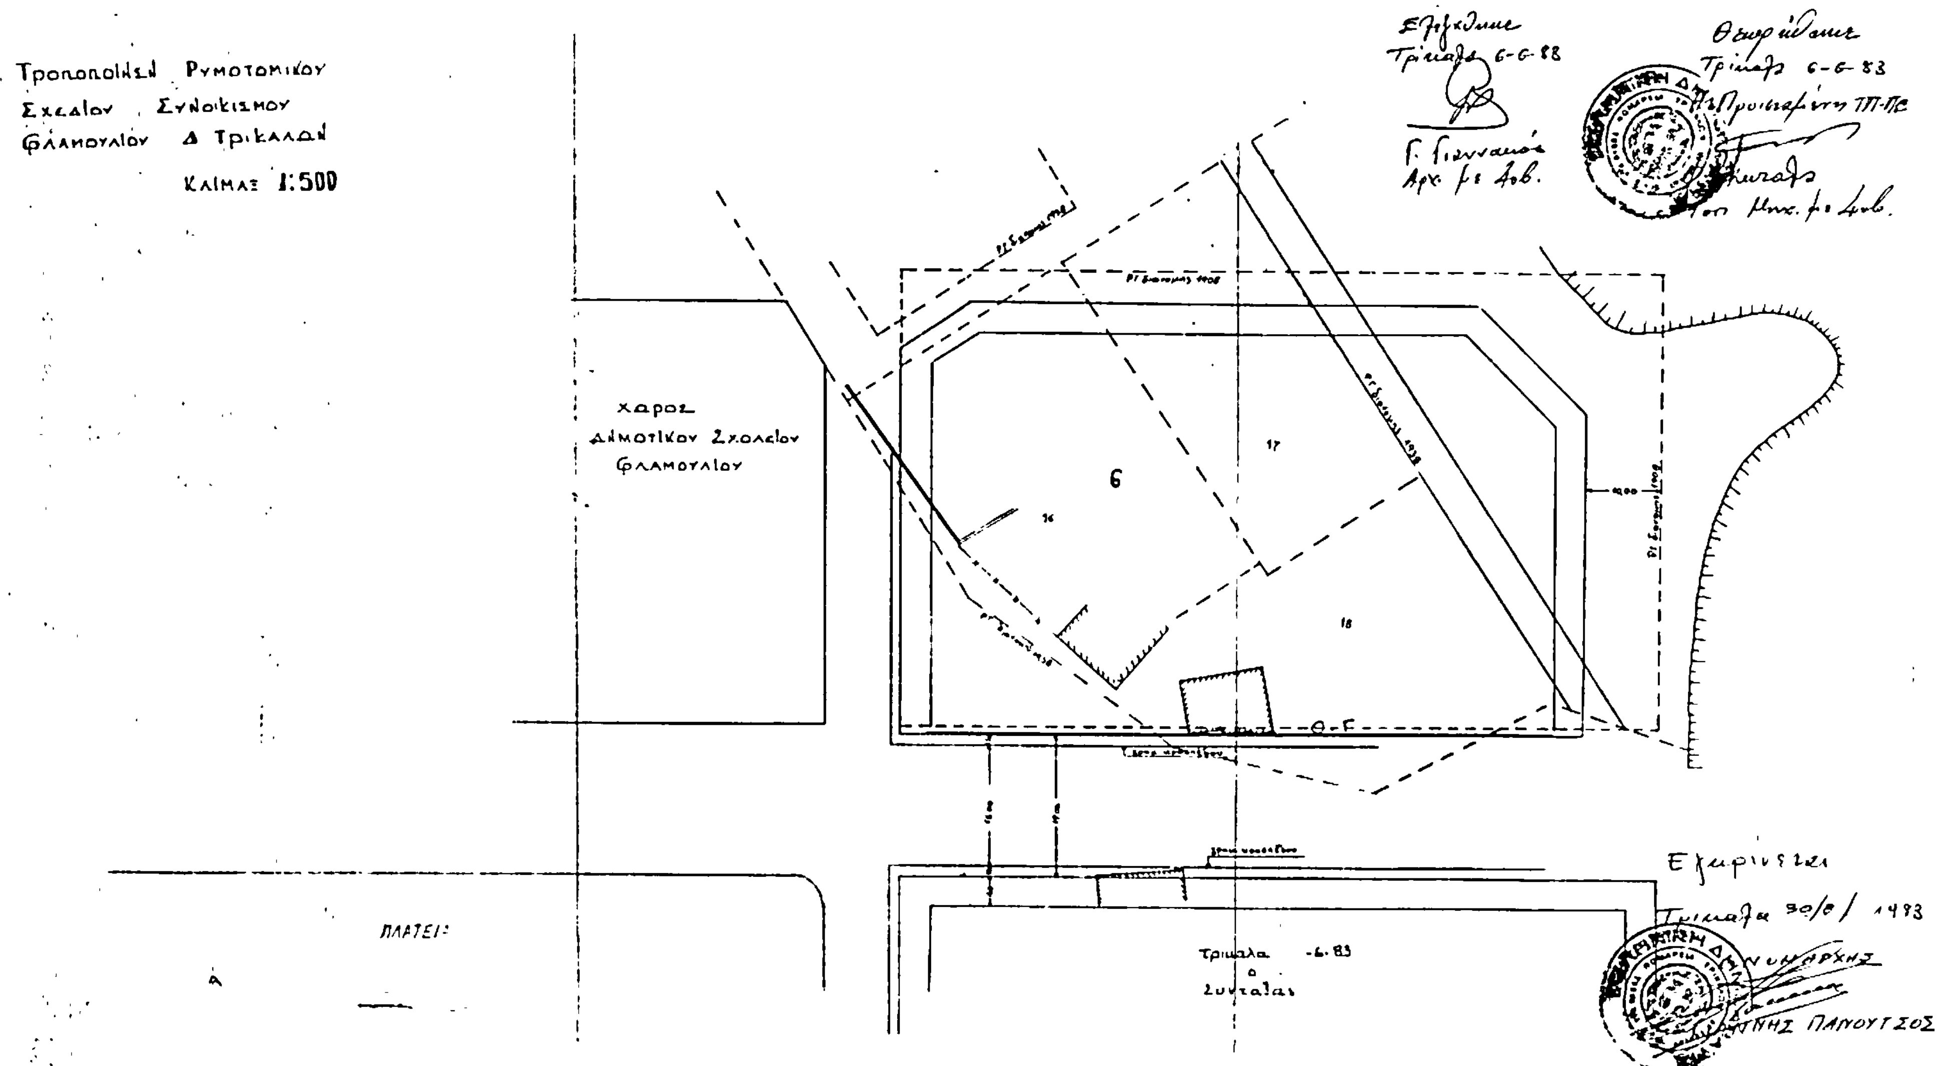
Τροποποίηση Ρυμοτομικού
Σχεδίου Συνοικισμού
Φλαμουλίου Δ. Τρικκαίων
ΚΛΙΜΑΞ 1:500
χωρος
Δημοτικου Σχολειου
Φλαμουλιου
ΠΛΑΤΕΙΑ
6
17
18
Τρικαλα -6-83
ο
Συνταξας

Η ΥΠΗΡΕΣΙΑ ΤΟΥ ΕΘΝΙΚΟΥ ΤΥΠΟΓΡΑΦΕΙΟΥ

ΓΝΩΣΤΟΠΟΙΕΙ ΟΤΙ:

Η ετήσια συνδρομή της Εφημερίδας της Κυβερνήσεως, η τιμή των φύλλων της που πωλούνται τμηματικά και τα τέλη δημοσιεύσεων στην Εφημερίδα της Κυβερνήσεως, καθορίσθηκαν από 1 Ιανουαρίου 1983 ως ακολούθως:

Α'. ΕΤΗΣΙΕΣ ΣΥΝΔΡΟΜΕΣ

1. Για το Τεύχος Α'	Δραχ.	2.500
2. » » » Β'	»	4.000
3. » » » ΤΑΠΣ	»	3.000
4. » » » Γ'	»	1.500
5. » » » Δ'	»	3.500
6. » » » Νομικών Προσώπων Δ.Δ. κτλ.	»	1.500
7. » » » Αν. Ειδ. Δικαστηρίου	»	300
8. » » » Παράρτημα	»	800
9. » » » Ανωνύμων Εταιρειών κτλ.	»	10.000
10. » » Δελτίο Εμπορικής και Βιομηχανικής Ιδιοκτησίας	»	800
11. Για όλα τα τεύχη και το Δ.Ε.Β.Ι.	»	20.000

Οι Δήμοι και οι Κοινότητες του Κράτους καταβάλλουν το 1/2 των ανωτέρω συνδρομών.

Υπέρ του Ταμείου Αλληλοβοηθείας Προσωπικού του Εθνικού Τυπογραφείου (ΤΑΠΕΤ) αναλογούν τα εξής ποσά:

1. Για το Τεύχος Α'	Δραχ.	125
2. » » » Β'	»	200
3. » » » ΤΑΠΣ	»	150
4. » » » Γ'	»	75
5. » » » Δ'	»	175
6. » » » Νομικών Προσώπων Δ.Δ. κτλ.	»	75
7. » » » Αν. Ειδ. Δικαστηρίου	»	15
8. » » » Παράρτημα	»	40
9. » » » Ανωνύμων Εταιρειών κτλ.	»	500
10. » » Δελτίο Εμπ. και Βιομ. Ιδιοκτησίας	»	40
11. Για όλα τα τεύχη	»	1000

Β'. ΤΙΜΗ ΦΥΛΛΩΝ

Η τιμή πωλήσεως κάθε φύλλου, μέχρις 8 σελ., είναι 10 δραχ., από 9 ως 24 σελ. 15 δρχ., από 25 ως 48 σελ. 25 δρχ., από 49 ως 80 σελ. 40 δρχ., από 81 σελ. και πάνω η τιμή πωλήσεως κάθε φύλλου προσαυξάνεται κατά 50 δρχ. ανά 80 σελίδες.

Γ'. ΤΙΜΗ ΦΩΤΟΑΝΤΙΓΡΑΦΩΝ

Η τιμή διαθέσεως στο κοινό των εκδιδόμενων από το Εθνικό Τυπογραφείο φωτοαντιγράφων των διάφορων φύλλων της Εφημερίδας της Κυβερνήσεως καθορίζεται σε τέσσερις (4) δραχμές κατά σελίδα.

Δ'. ΤΕΛΗ ΔΗΜΟΣΙΕΥΣΕΩΝ

Ι. Στο τεύχος Ανωνύμων Εταιρειών και Εταιρειών Περιωρισμένης Ευθύνης:

Α'. Ανωνύμων Εταιρειών:

1. Των καταστατικών	Δραχ.	25.000
2. Των αποφάσεων για συγχώνευση ανωνύμων εταιρειών	»	25.000
3. Των κωδικοποιήσεων των καταστατικών (ΦΕΚ 309/67, τ. Β')	»	15.000
4. Των τροποποιήσεων των καταστατικών	»	8.000
5. Των ισολογισμών κάθε χρήσης	»	10.500
6. Των υπουργικών αποφάσεων για παροχή άδειας επέκτασης των εργασιών Ασφαλιστικών Εταιρειών, των εκθέσεων εκτίμησης περιουσιακών στοιχείων και των αποφάσεων του Δ.Σ. του ΕΛΤΑ, με τις οποίες εγκρίνονται και δημοσιεύονται οι κανονισμοί αυτού	»	9.000
7. Των αποφάσεων για εγκατάσταση υποκαταστήματος, διορισμού γενικού πράκτορα και παροχή πληρεξουσιότητας αντιπροσώπευσης στην Ελλάδα αλλοδαπών Εταιρειών και των αποφάσεων για μεταβίβαση του χαρτοφυλακίου Ασφαλιστικών Εταιρειών κατά το άρθρο 59 παρ. 1. του Ν.Δ. 400/1.9.70	»	6.000
8. Των ανακοινώσεων γιά κάθε μεταβολή που γίνεται με απόφαση Γ.Σ. ή Δ.Σ., των προσκλήσεων σε γενικές συνελεύσεις, των κατά το άρθρο 32 του Ν. 3221/24 γνωστοποιήσεων, των ανακοινώσεων που προβλέπονται από το άρθρο 59 παρ. 3 του Ν.Δ. 400/1970 για Αλλοδαπές Ασφαλιστικές Εταιρείες, των αποφάσεων του Διοικητικού Συμβουλίου του ΕΛΤΑ που αναφέρονται σε προσωρινές διατάξεις και των αποφάσεων του Υπ. Συγκοινωνιών για τους ΗΛΠΑΠ — ΗΣΑΠ — ΟΣΕ	»	2.800
9. Των συνοπτικών μηνιαίων καταστάσεων των Τραπεζικών Εταιρειών	»	2.800
10. Των αποφάσεων της επιτροπής του Χρηματιστηρίου για την εισαγωγή χρεωγράφων στο χρηματιστήριο για διαπραγμάτευση, σύμφωνα με τις διατάξεις του άρθρου 2 παρ. 3 Α.Ν. 148/1967	Δραχ.	2.800
11. Των αποφάσεων της επιτροπής κεφαλαιαγοράς για τη διαγραφή χρεωγράφων από το χρηματιστήριο, σύμφωνα με τις διατάξεις του άρθρου 2 παρ. 4 Α. Ν. 148/67.	»	2.800
12. Των αποφάσεων για την έγκριση τιμολογίων των Ασφαλιστικών Εταιρειών	»	2.000

Β'. Εταιρειών Περιωρισμένης Ευθύνης:

1. Των καταστατικών	»	2.800
2. Των κωδικοποιήσεων των καταστατικών	»	2.800
3. Των ισολογισμών κάθε χρήσης	»	3.200
4. Των εκθέσεων εκτίμησης περιουσιακών στοιχείων	»	2.800
5. Των τροποποιήσεων των καταστατικών (για κάθε συμβολαιογραφική πράξη)	»	1.200
6. Των ανακοινώσεων με συμβολαιογραφική πράξη	»	1.200
7. Των ανακοινώσεων με απόφαση της Γ.Σ.	»	1.000
8. Των προσκλήσεων σε γενικές συνελεύσεις	»	1.000

Γ'. Αλληλασφαλιστικών Συνεταιρισμών — Αλληλασφαλιστικών Ταμείων και Φιλανθρωπικών Σωματείων:

1. Των υπουργικών αποφάσεων για τη χορήγηση άδειας λειτουργίας Αλληλασφαλιστικών Συνεταιρισμών — Αλληλασφαλιστικών Ταμείων	»	2.800
2. Των ισολογισμών των ανωτέρω Συνεταιρισμών, Ταμείων και Σωματείων	»	3.200

Δ'. Των δικαστικών πράξεων:

ΙΙ. Στο Τέταρτο τεύχος:

Των δικαστικών πράξεων για παρακατάθεση αποζημιώσεως	»	1.200

Ε'. ΚΑΤΑΒΟΛΗ ΣΥΝΔΡΟΜΩΝ - ΤΕΛΩΝ ΔΗΜΟΣΙΕΥΣΕΩΝ ΚΑΙ ΠΟΣΟΣΤΩΝ Τ.Α.Π.Ε.Τ.

1. Οι συνδρομές του εσωτερικού και τα τέλη δημοσιεύσεων προκαταβάλλονται στα Δημόσια Ταμεία έναντι αποδεικτικού είσπραξης, το οποίο φροντίζει ο ενδιαφερόμενος να το στείλει στο Εθνικό Τυπογραφείο.

2. Οι συνδρομές του εξωτερικού είναι δυνατό να στέλνονται και σε ανάλογο συνάλλαγμα με επιταγή στο όνομα του Διευθυντή Διαχειρίσεως του Εθνικού Τυπογραφείου.

3. Το υπέρ του ΤΑΠΕΤ ποσοστό επί των ανωτέρω συνδρομών και τελών δημοσιεύσεων καταβάλλεται ως εξής:

α) στην Αθήνα: στο Ταμείο του ΤΑΠΕΤ (Κατάστημα Εθνικού Τυπογραφείου).

β) στις υπόλοιπες πόλεις του Κράτους: στα Δημόσια Ταμεία και αποδίδεται στο ΤΑΠΕΤ σύμφωνα με τις 192378/3639/1947 (ΡΟΝΕΟ 185) και 178048/5321/31.7.65 (ΡΟΝΕΟ 139) εγκύκλιες διαταγές του Γ.Λ.Κ.

γ) στις περιπτώσεις συνδρομών εξωτερικού: όταν η αποστολή τους γίνεται με επιταγές μαζί μ' αυτές στέλνεται και το υπέρ του ΤΑΠΕΤ ποσοστό.

ΑΠΟ ΤΟ ΕΘΝΙΚΟ ΤΥΠΟΓΡΑΦΕΙΟ